


B

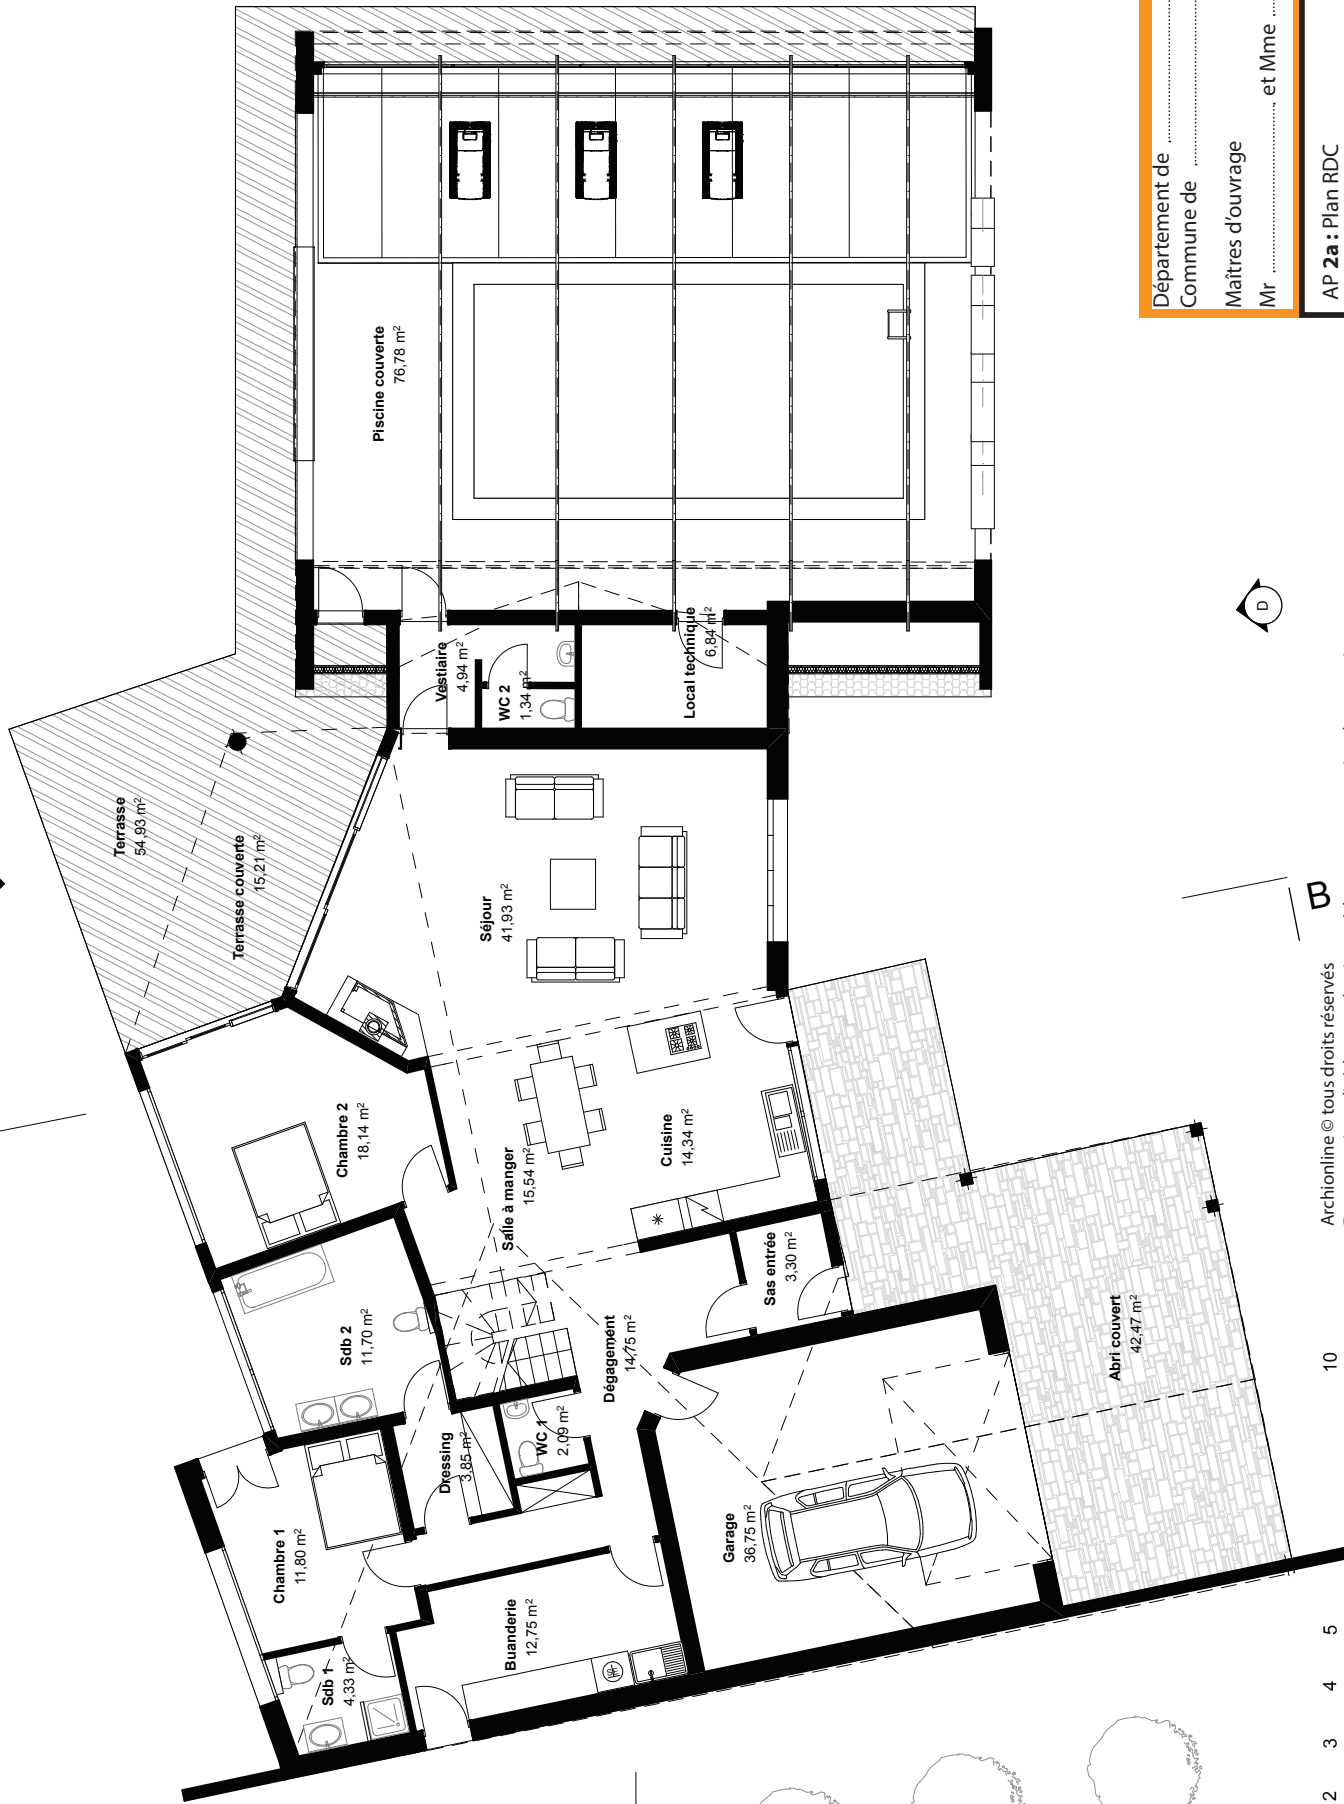

Archionline © tous droits réservés
 Document interdit à la reproduction et à la revente sous peine de poursuites
 Modèle déposé auprès de l'INPI

Document ne pouvant servir à l'exécution des travaux

Département de
 Commune de
 Maîtres d'ouvrage
 M^r et M^{me}


AP 2a : Plan RDC

échelle : 1/100^{ème}




Réalisé par Dominique Raymond

B

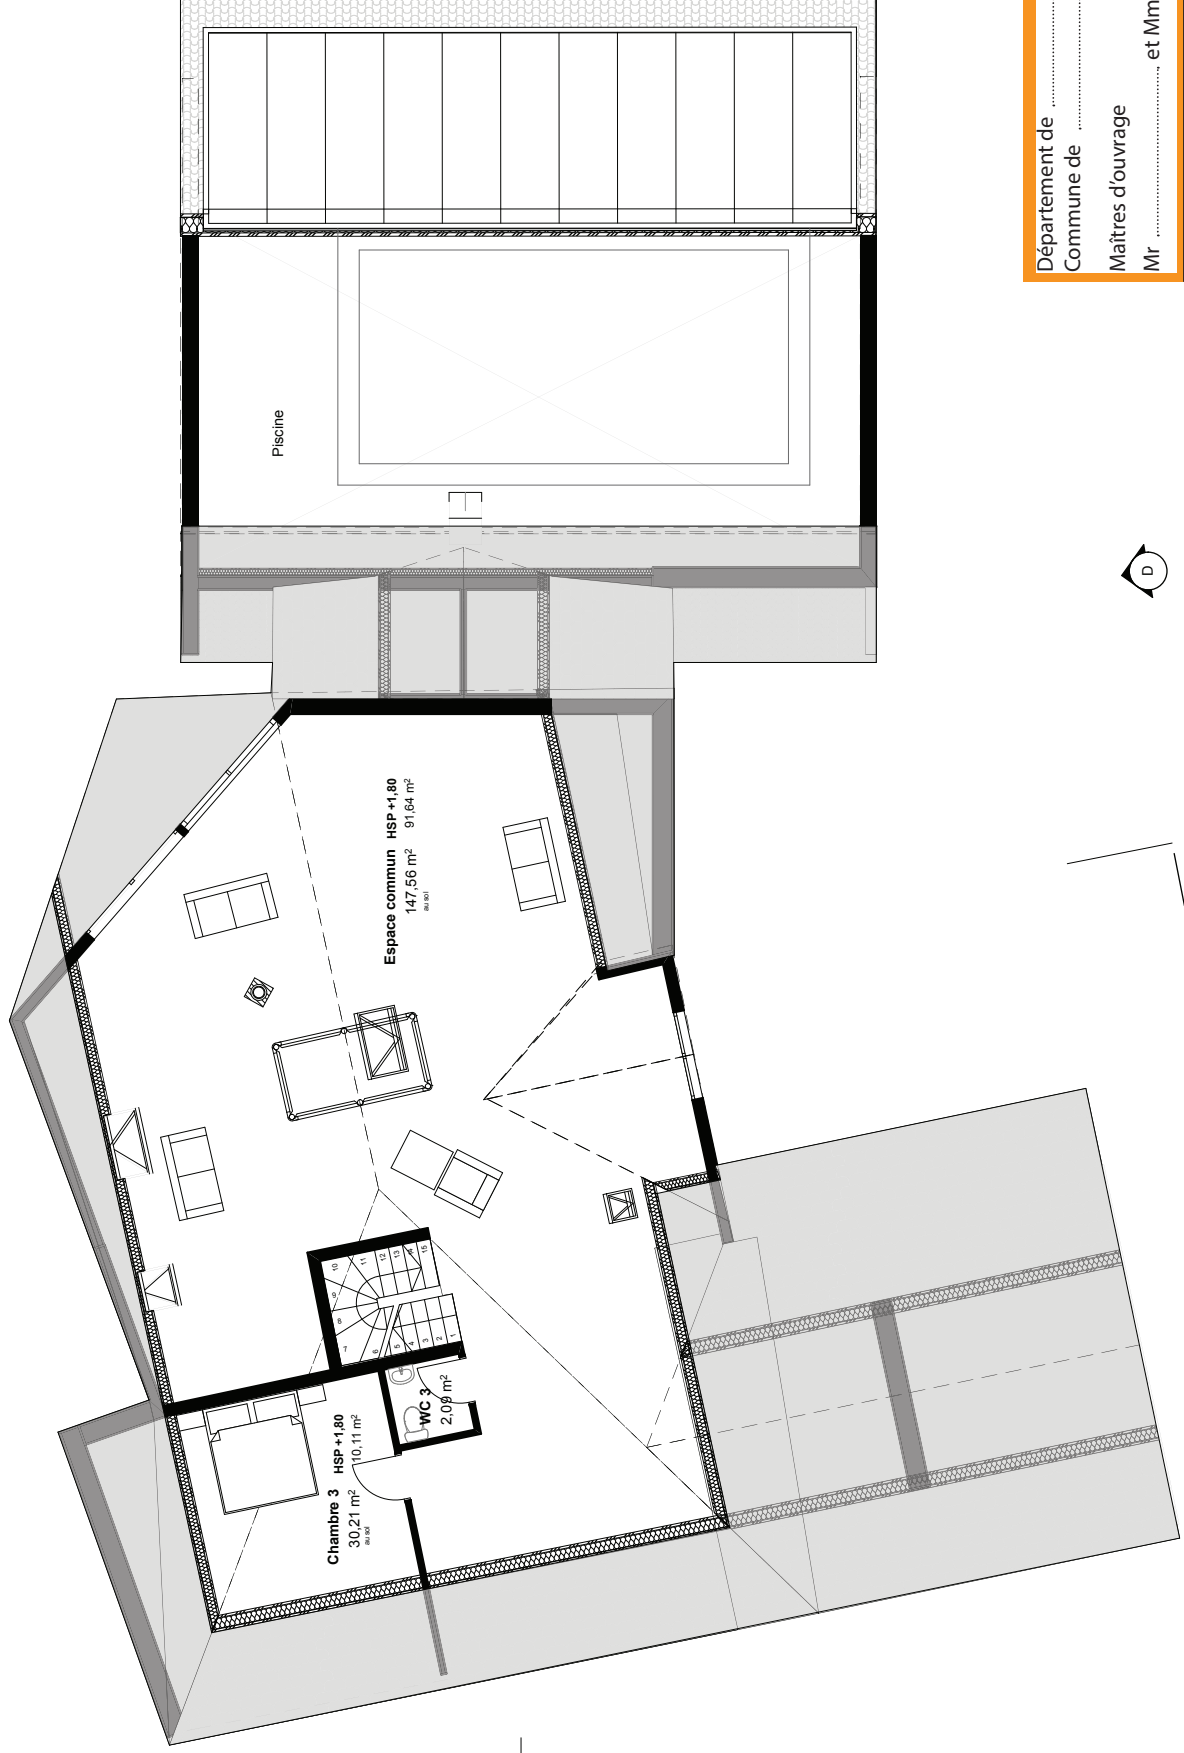

A

A

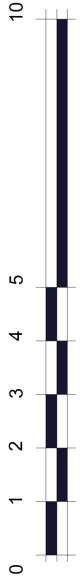

D

Archionline © tous droits réservés
 Document interdit à la reproduction et à la revente sous peine de poursuites
 Modèle déposé auprès de l'INPI

Document ne pouvant servir à l'exécution des travaux

Département de
 Commune de
 Maîtres d'ouvrage
 M^r et M^{me}

AP 2b : Plan R+1
 échelle : 1/100^{ème}



Réalisé par Dominique Raymond